


6階平面図

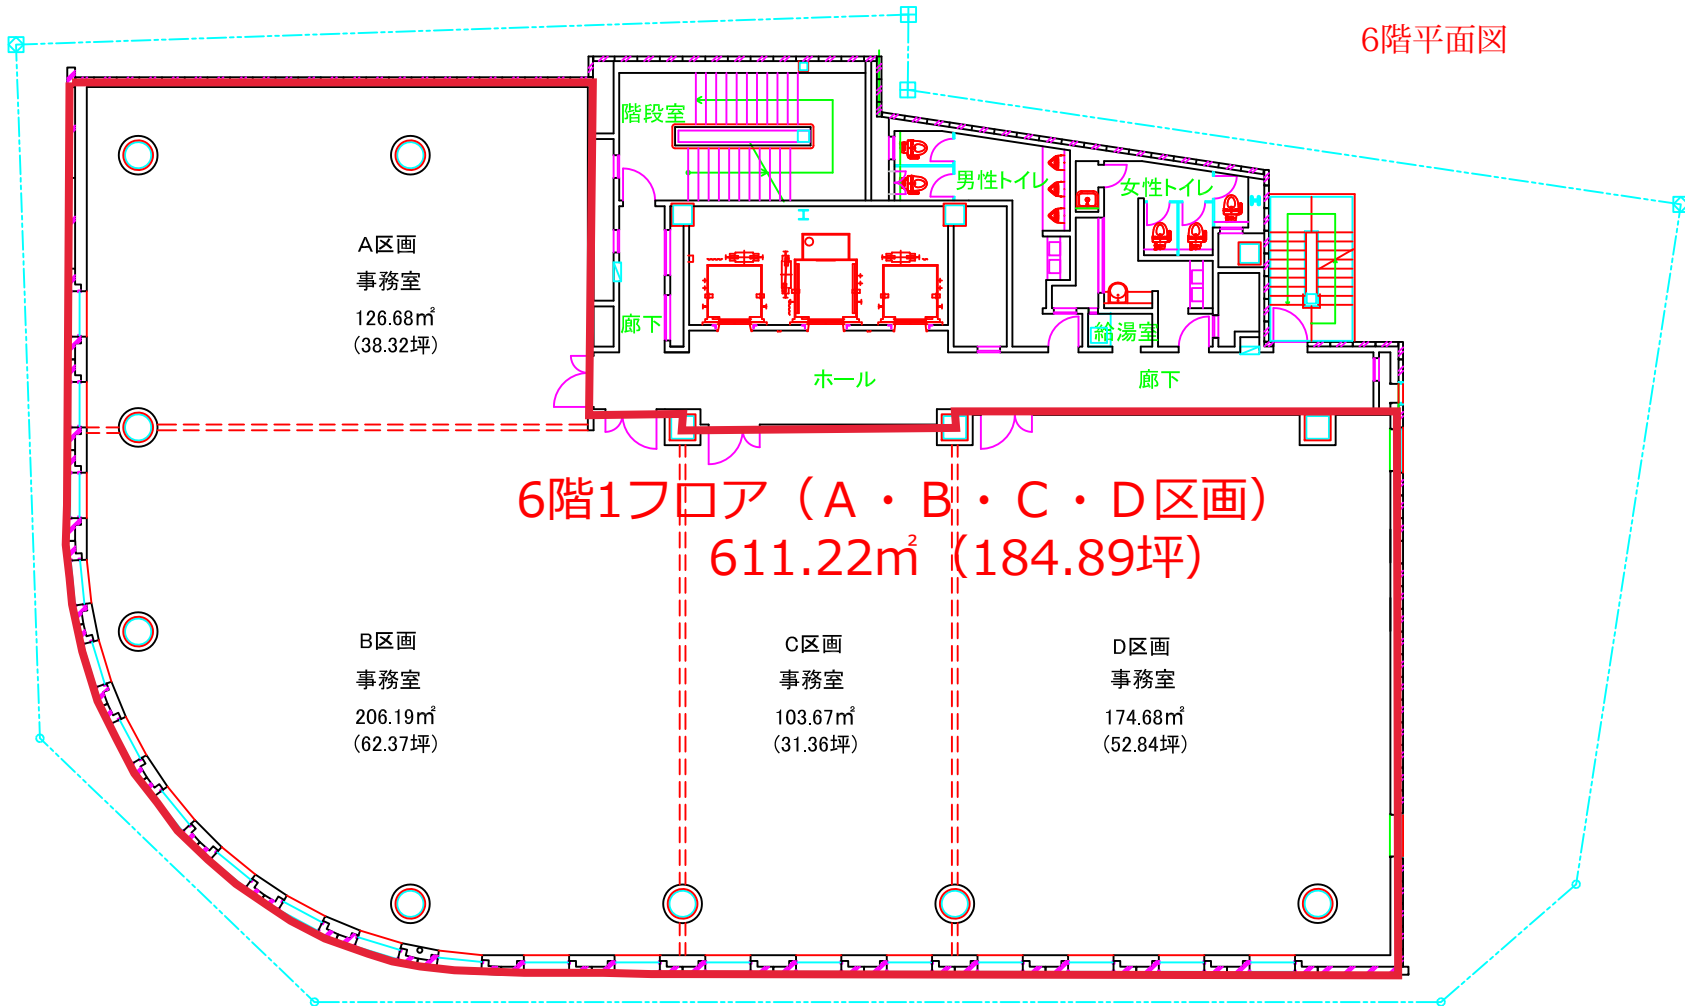

A区画
事務室
126.68㎡
(38.32坪)

6階1フロア (A・B・C・D区画)
611.22㎡ (184.89坪)

B区画
事務室
206.19㎡
(62.37坪)

C区画
事務室
103.67㎡
(31.36坪)

D区画
事務室
174.68㎡
(52.84坪)