


5階・7階平面図

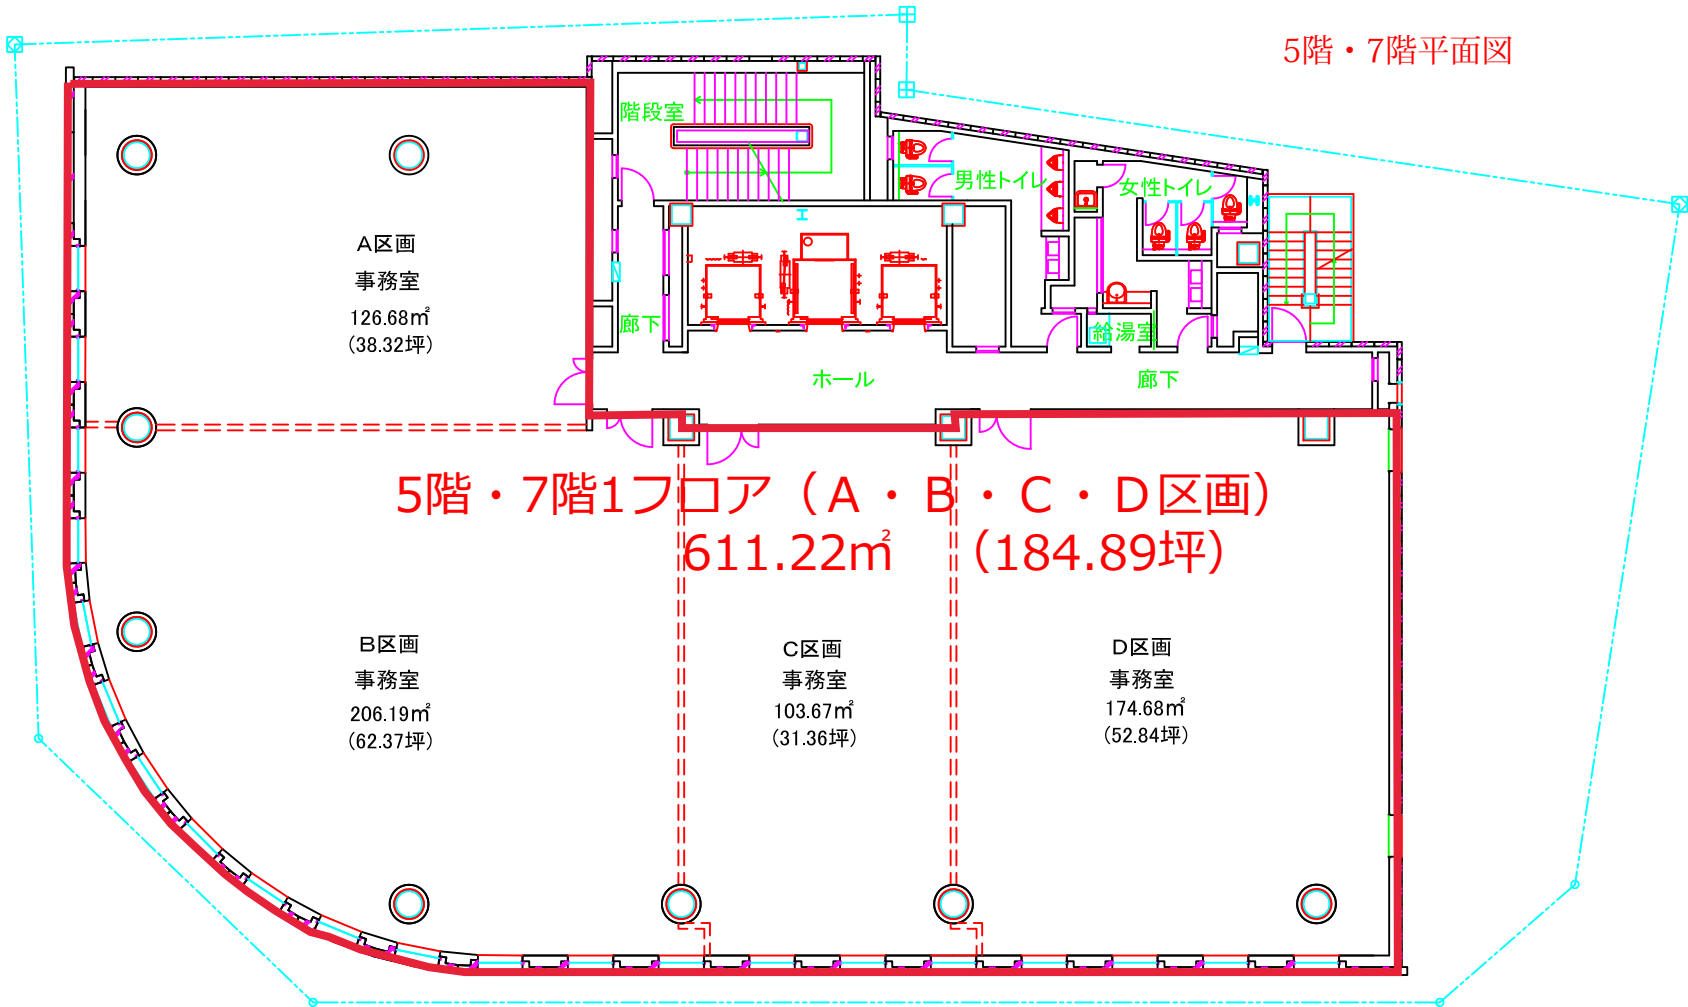

A区画  
事務室  
126.68m<sup>2</sup>  
(38.32坪)

5階・7階1フロア (A・B・C・D区画)  
611.22m<sup>2</sup> (184.89坪)

B区画  
事務室  
206.19m<sup>2</sup>  
(62.37坪)

C区画  
事務室  
103.67m<sup>2</sup>  
(31.36坪)

D区画  
事務室  
174.68m<sup>2</sup>  
(52.84坪)

階段室

男性トイレ

女性トイレ

給湯室

ホール

廊下

廊下