


2階平面図

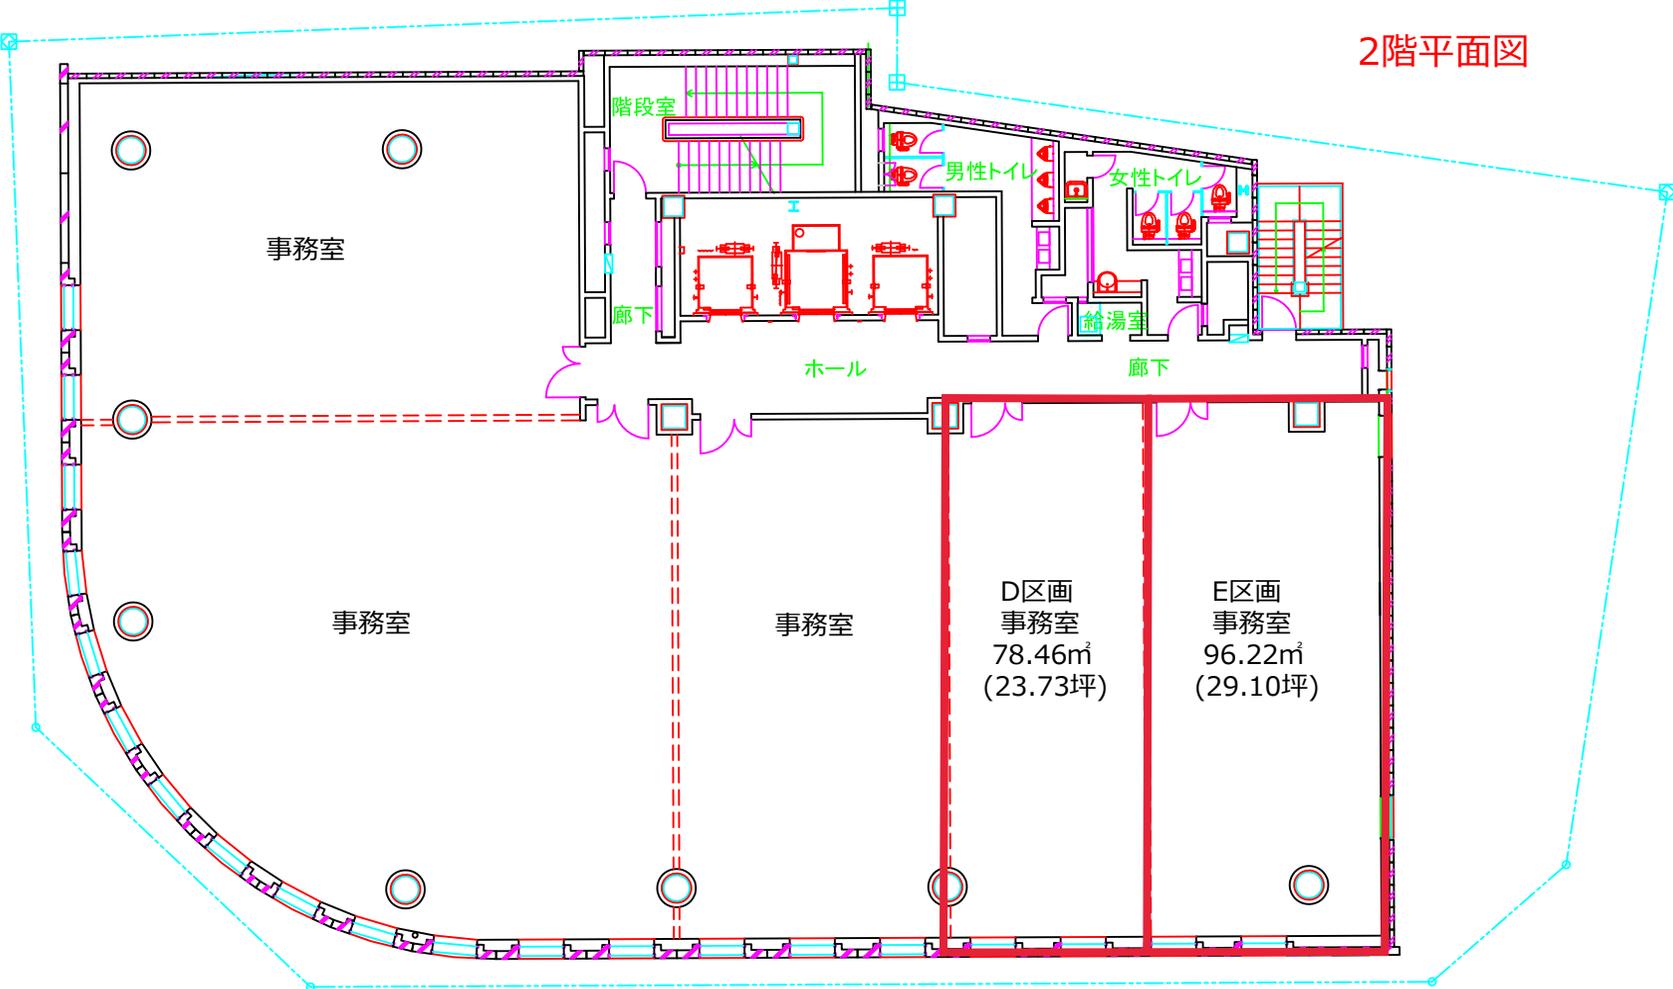

事務室

階段室

男性トイレ

女性トイレ

給湯室

廊下

ホール

廊下

事務室

事務室

D区画
事務室
78.46m²
(23.73坪)

E区画
事務室
96.22m²
(29.10坪)